


**SISTEMAZIONE PLANIMETRICA**  
 con ubicazione capannone e cortili di pertinenza

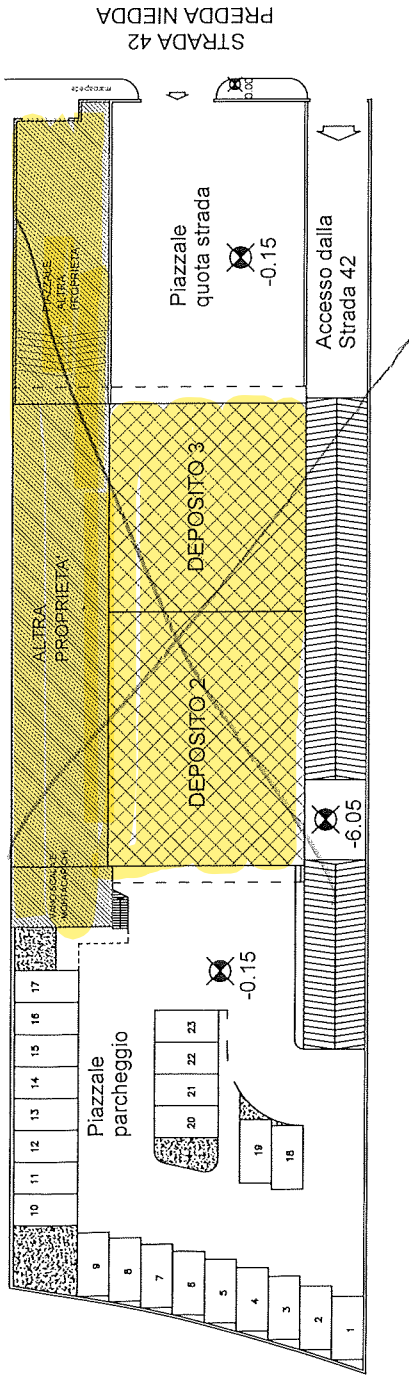

PIANTA PIANO TERRA - DEPOSITO 2  
 scala 1: 200

